


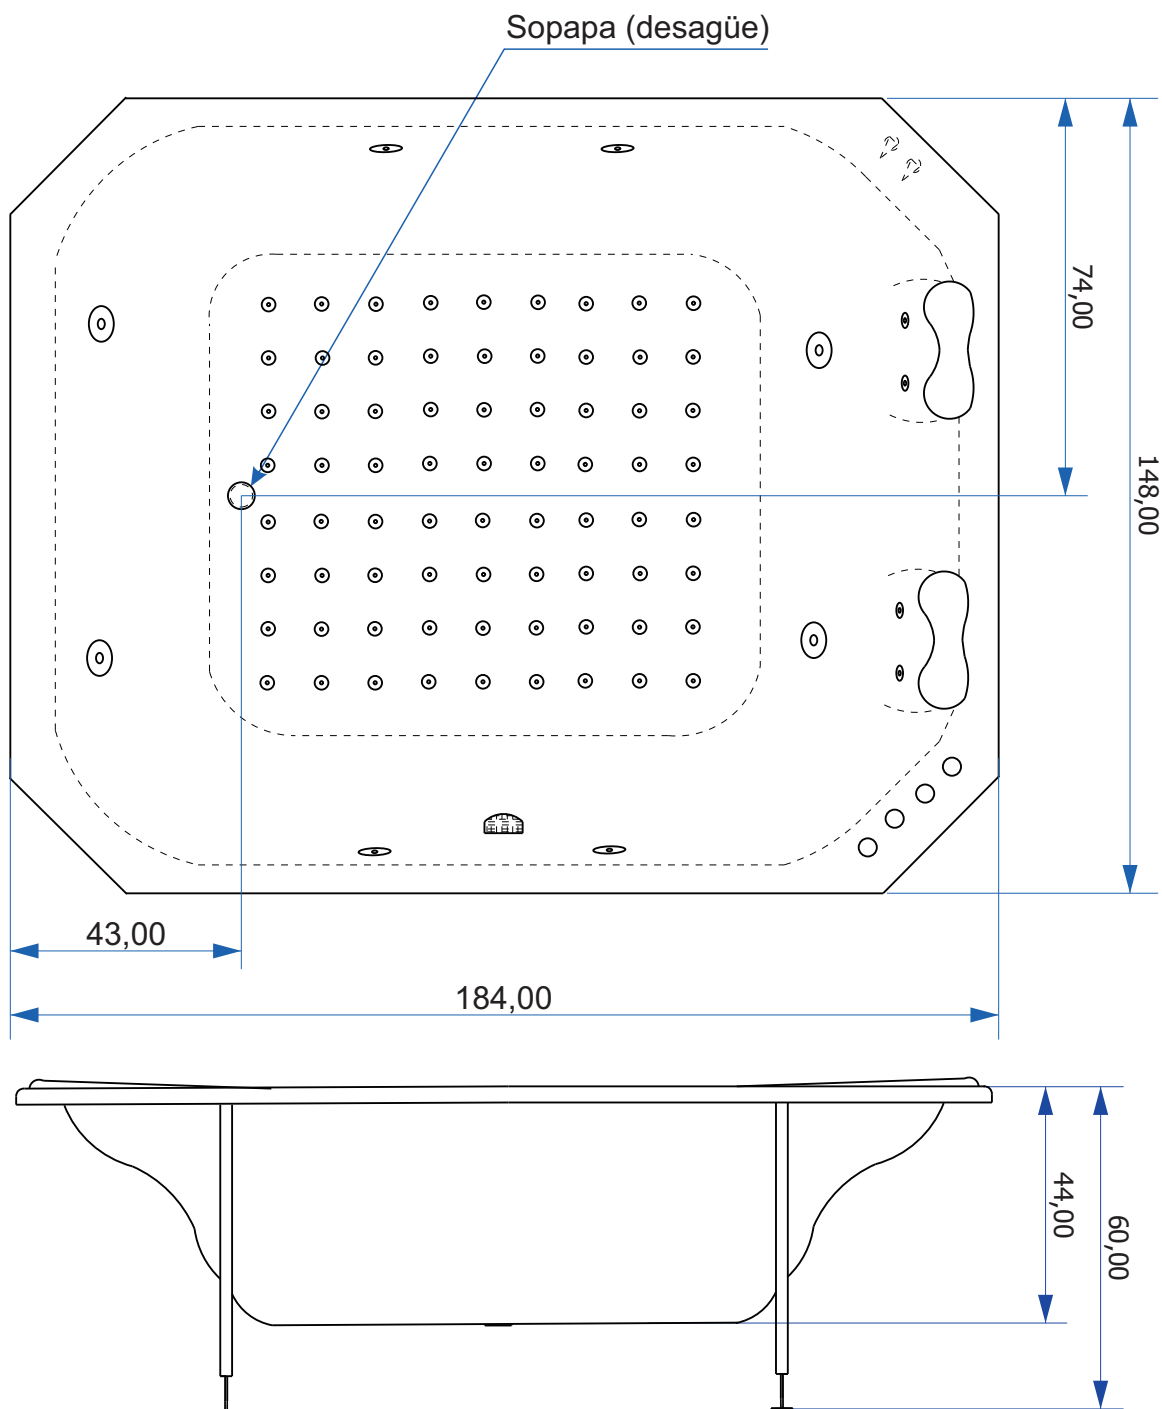

Nota: Recomendamos colocar a 20cm, como mínimo, del desagüe la conexión a cloaca del piso.

1,84x1,48x0,44m

CAMBERRA