


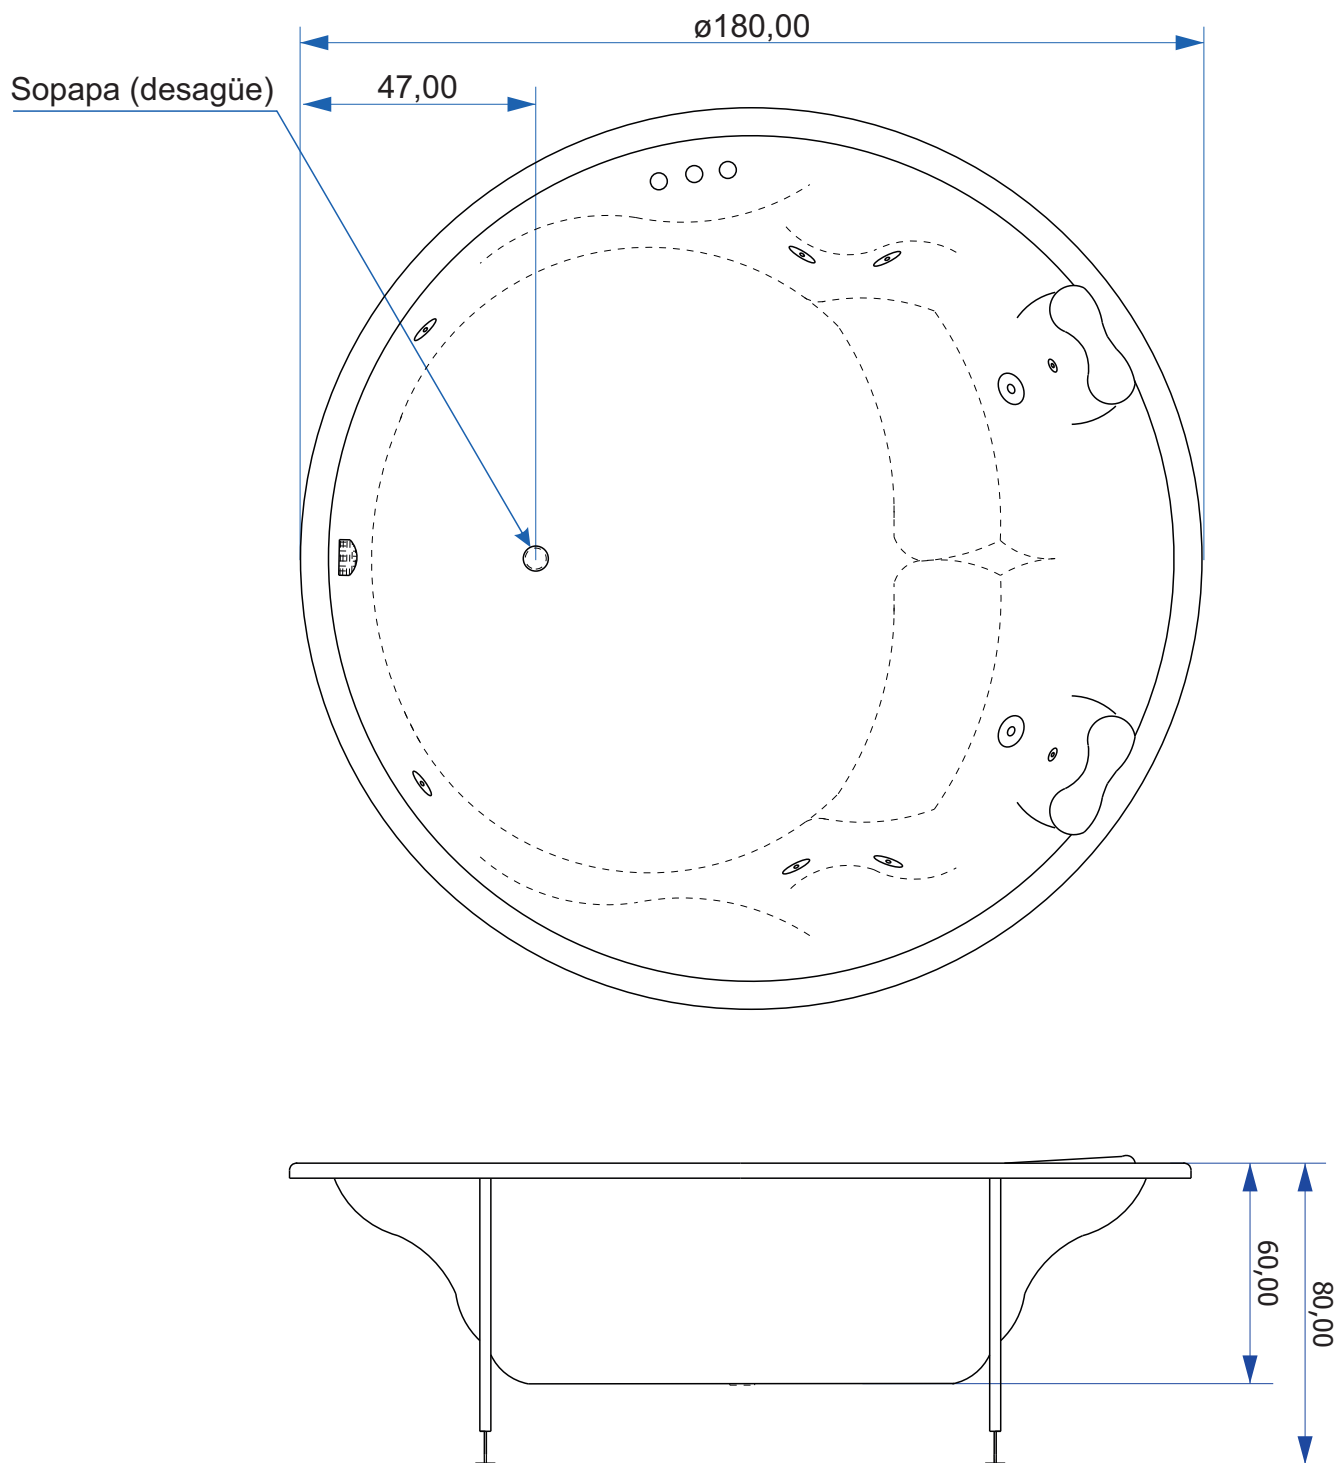

Nota: Recomendamos colocar a 20cm, como mínimo, del desagüe la conexión a cloaca del piso.

1,80x0,60m

INDICA