


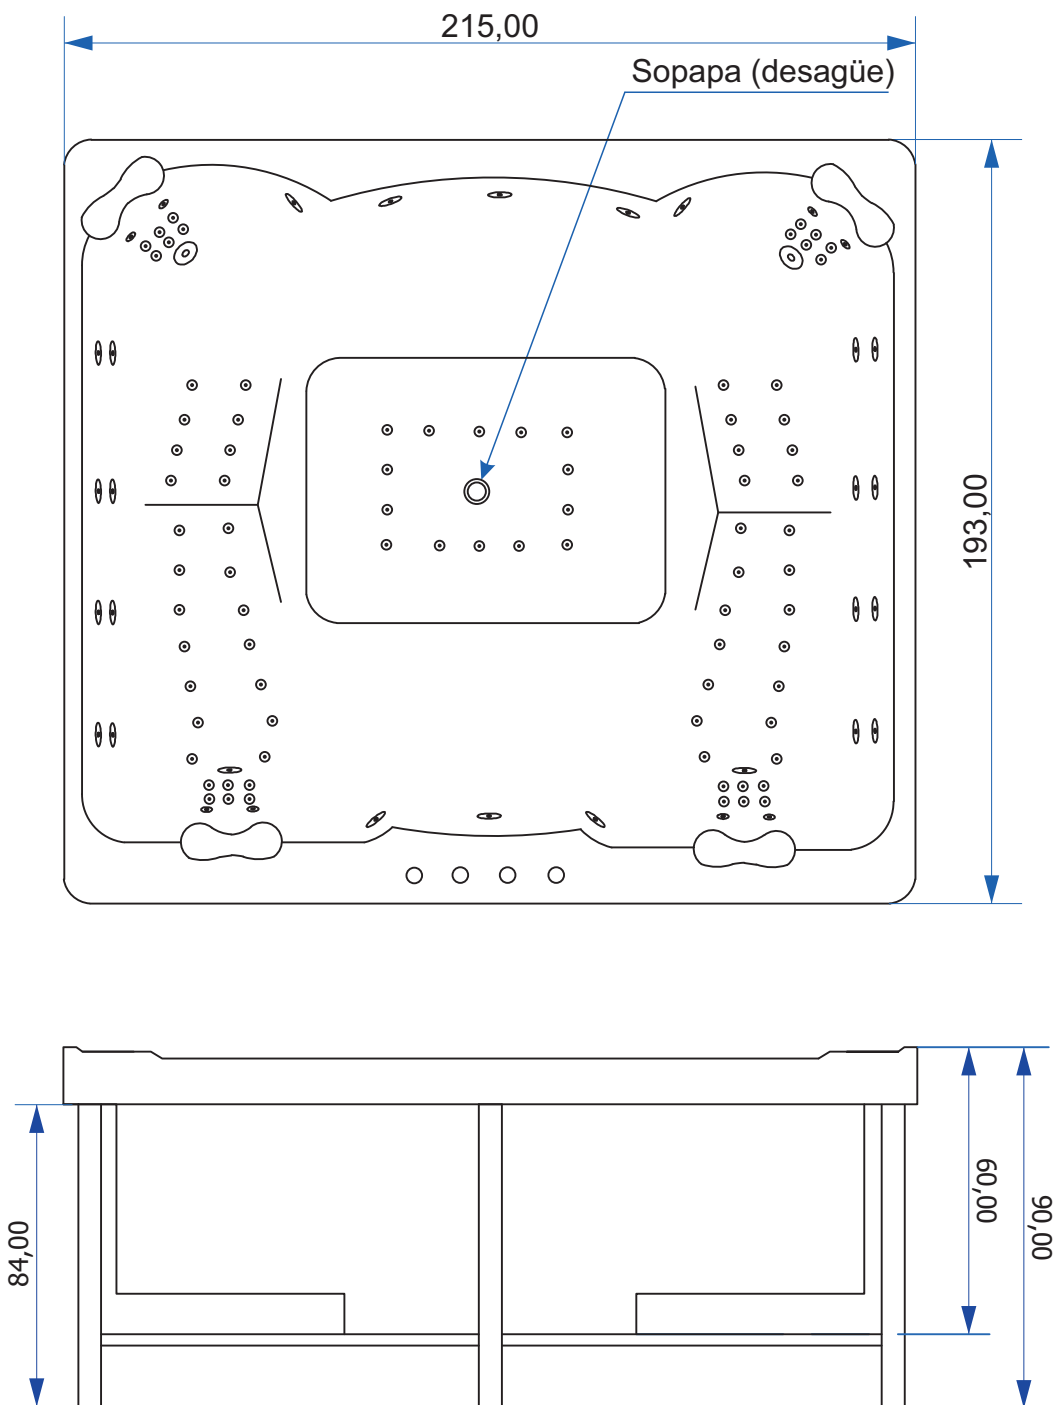

Nota: Recomendamos colocar a 20cm, como mínimo, del desagüe la conexión a cloaca del piso.

2,15x1,93x0,75m

MAR ROJO